


一、外展场选择位置



外展场选址位置


二、外展场布局参考

外展场基底面积：L型结构布局,合计112m²+约100平米外摆;

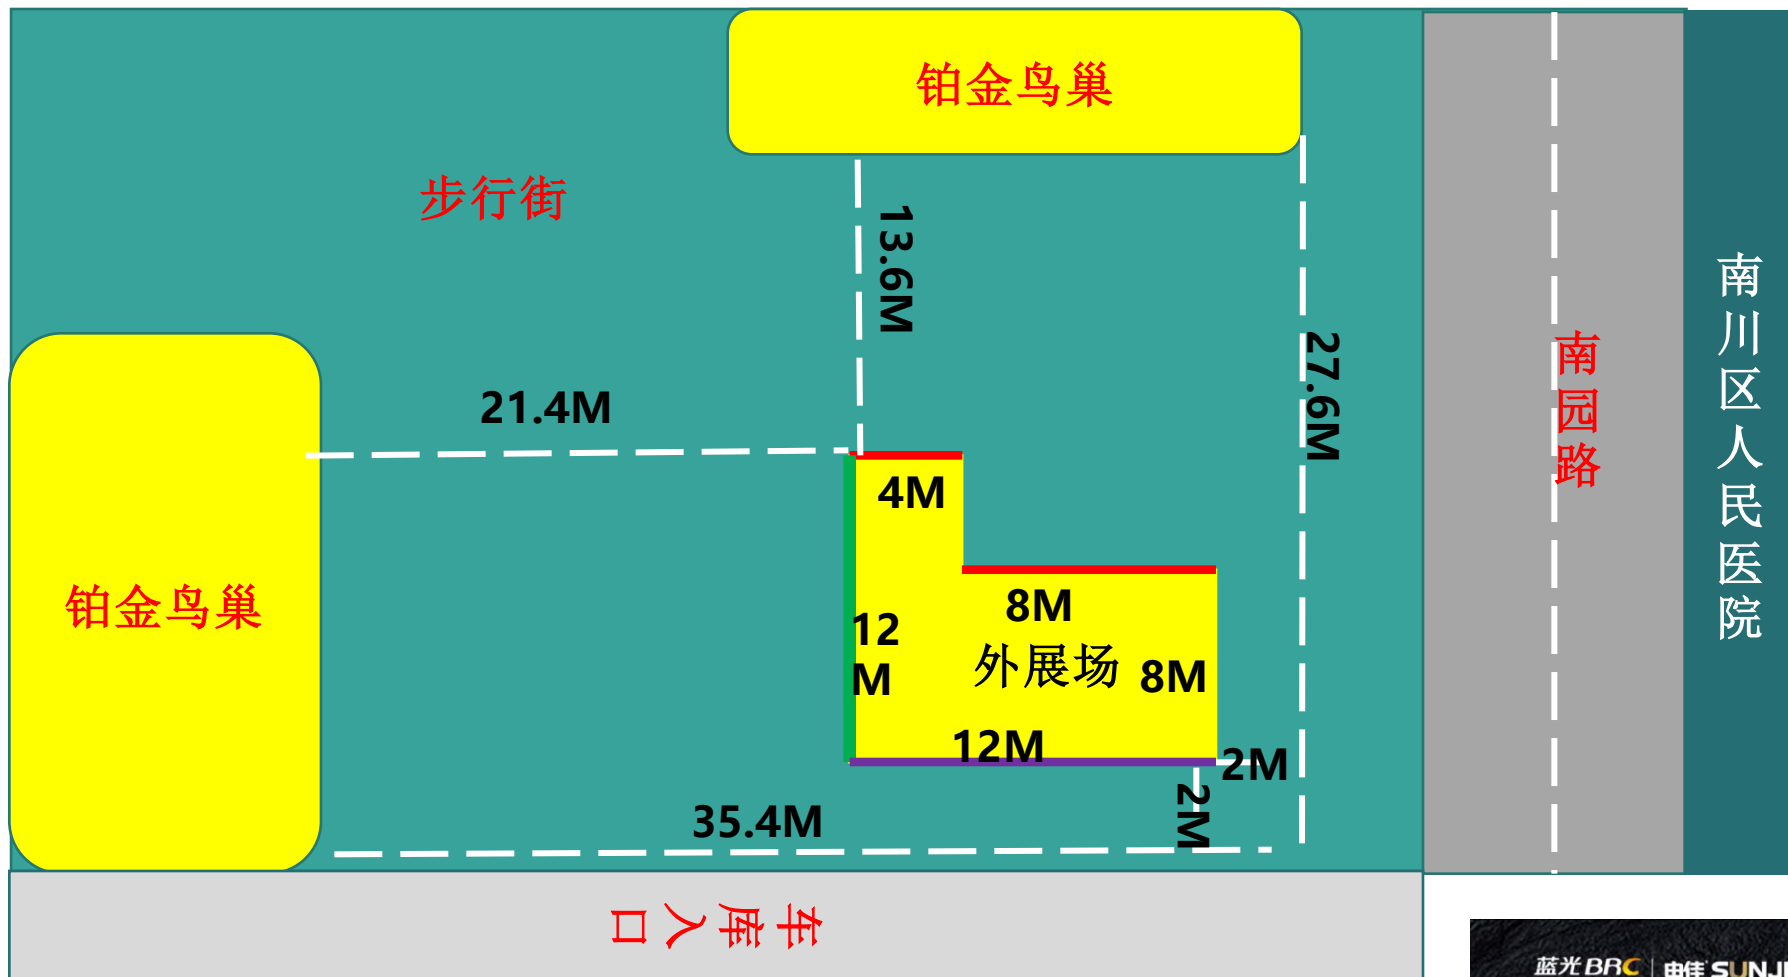

二、外展场布局参考

外展场基底面积：L型结构布局,合计112m² + 约100平米外摆;

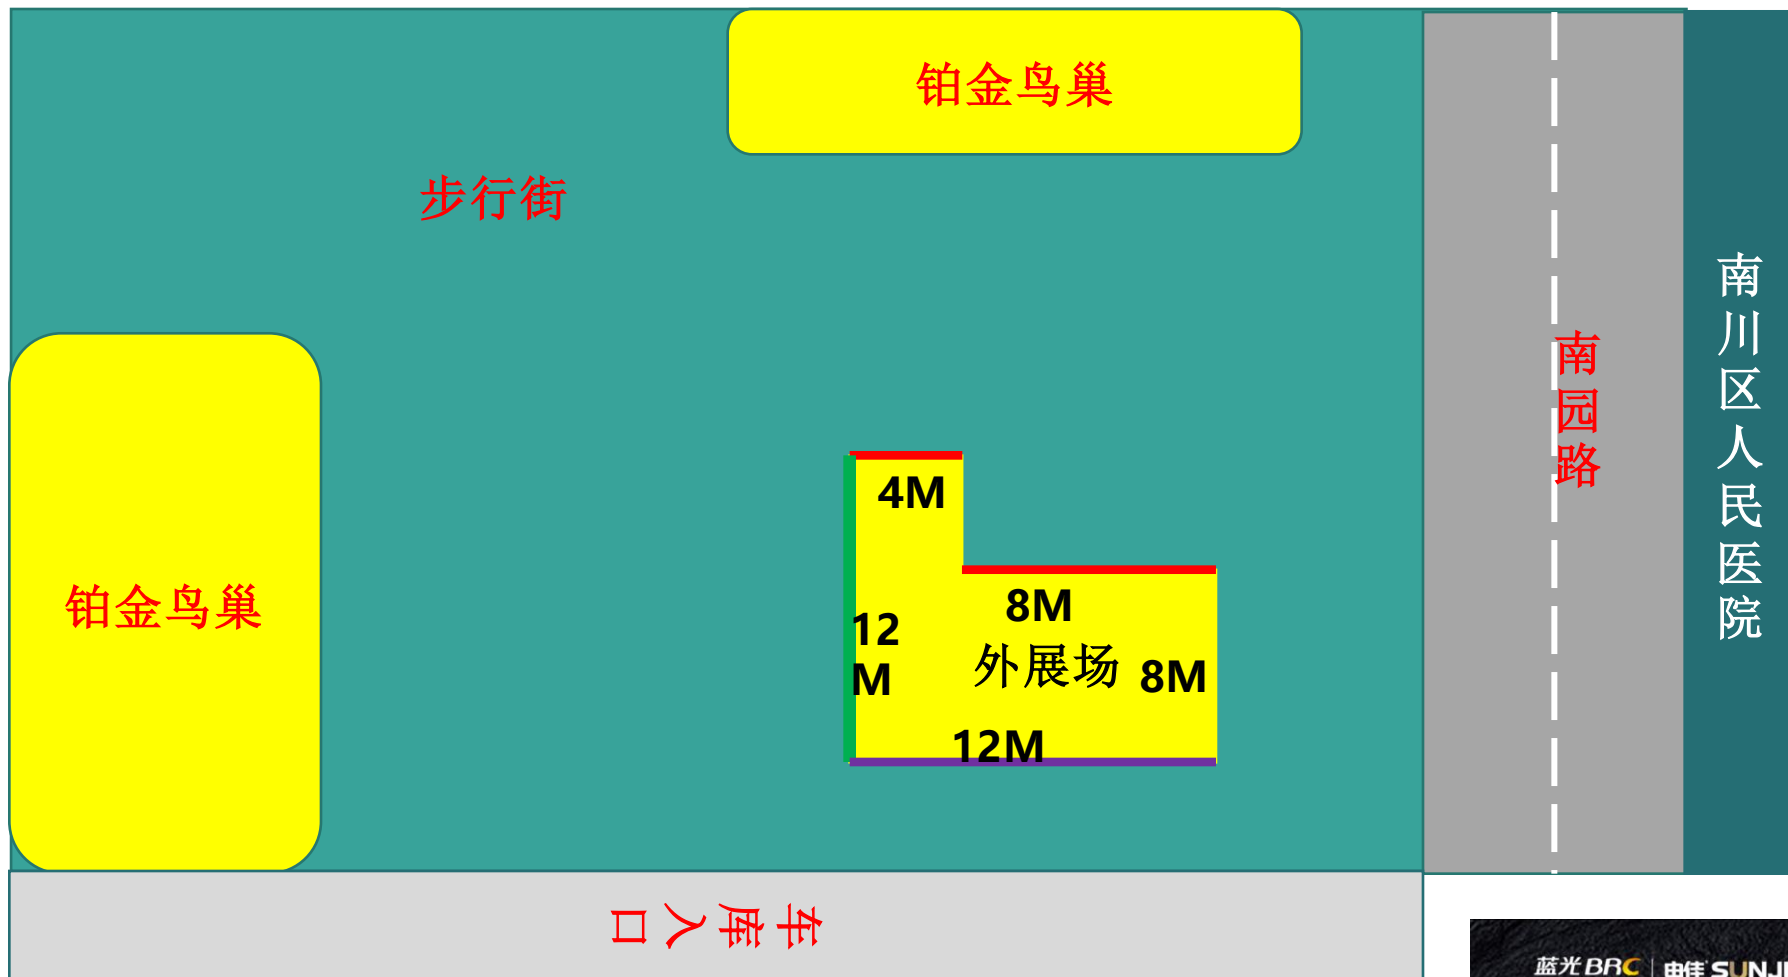

三、外展场制作规格和要求

- 1、考虑玻璃房+集装箱，或者更好的外型结构；
- 2、外展时间：2018. 8. 1-2019. 3. 31，8个月；
- 3、高度6米；
- 4、内部需要安装吊灯、销售前台、展示销售物料的造型灯箱上墙、通电、空调放置的位置等。洽谈桌椅以及摆设；
- 5、外摆面积考虑100平米休闲座椅；
- 6、保障结构绝对安全的同时尽量不影响行人的安全。
- 7、底层结构要做抬高防水处理。
- 8、整个外展场设计要求给人耳目一新的感觉，达到引爆眼球的目的。
- 9、项目包含设计、施工和软装！